


供給計画図

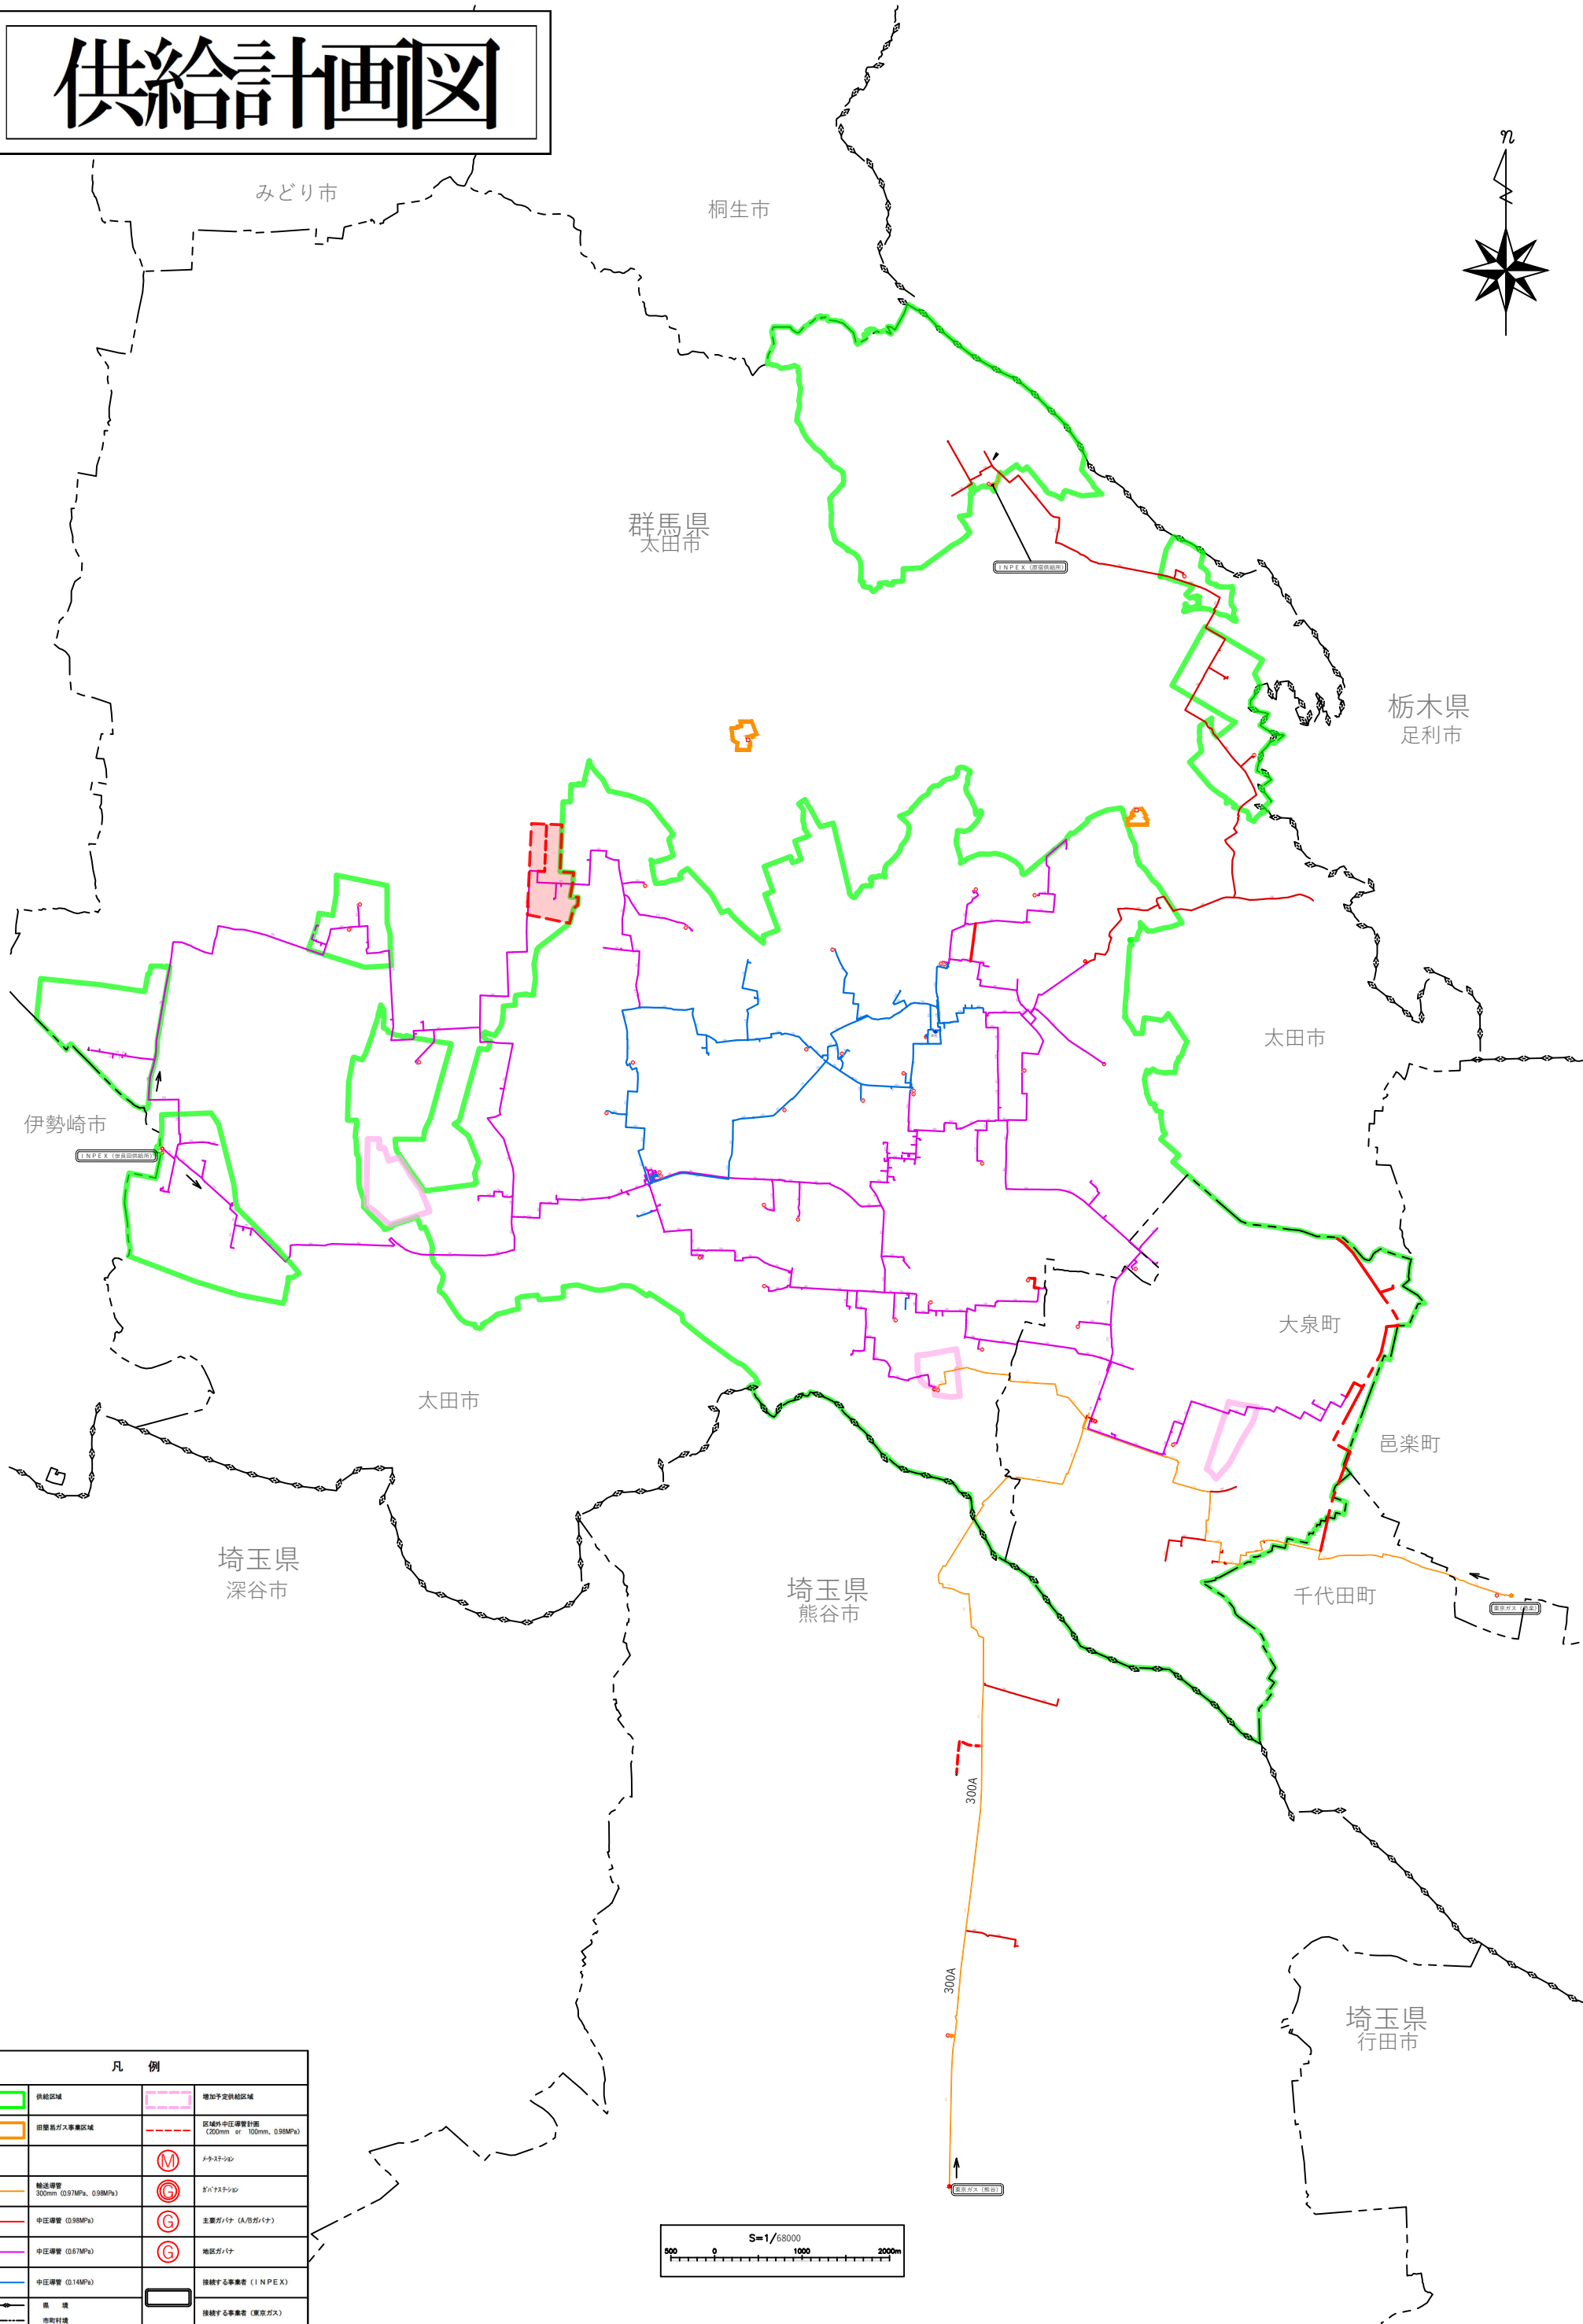

凡例

	供給区域		増加予定供給区域
	旧管線ガス事業区域		区域外中圧導管計画 (200mm or 100mm, 0.98MPa)
			メータステーション
	輸送導管 300mm (0.97MPa, 0.98MPa)		ボイラステーション
	中圧導管 (0.98MPa)		主要ガバ付 (A用ガバ付)
	中圧導管 (0.67MPa)		地区ガバ付
	中圧導管 (0.14MPa)		接続する事業者 (I N P E X)
	県 境		接続する事業者 (東京ガス)
	市町村境		

